


BLOQUE MODULTECH
(Planta baja)

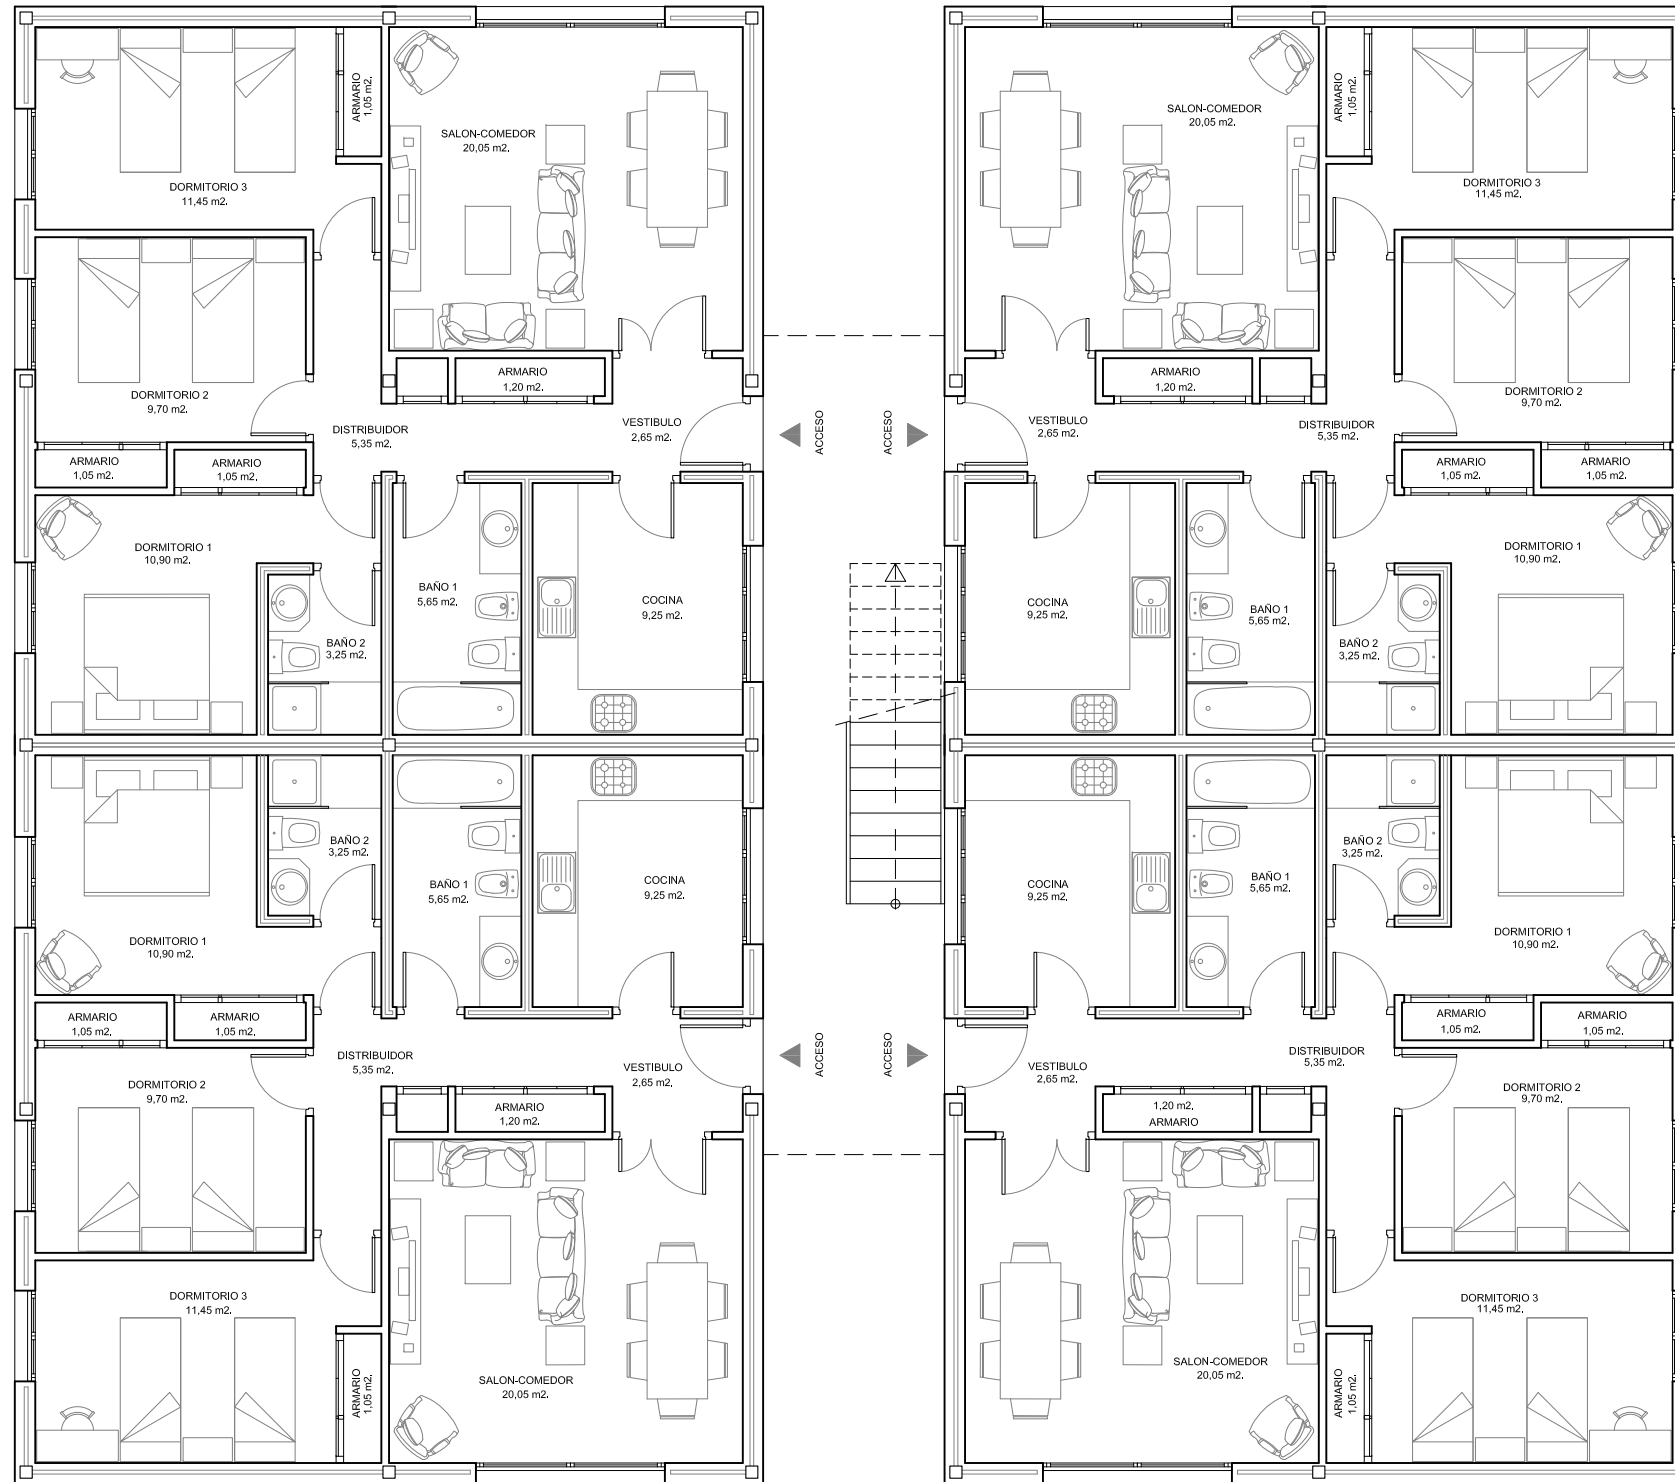

NOTA : Pueden darse pequeñas variaciones en las superficies por motivos técnicos.