


BLOQUE MODULTECH  
(Planta primera)

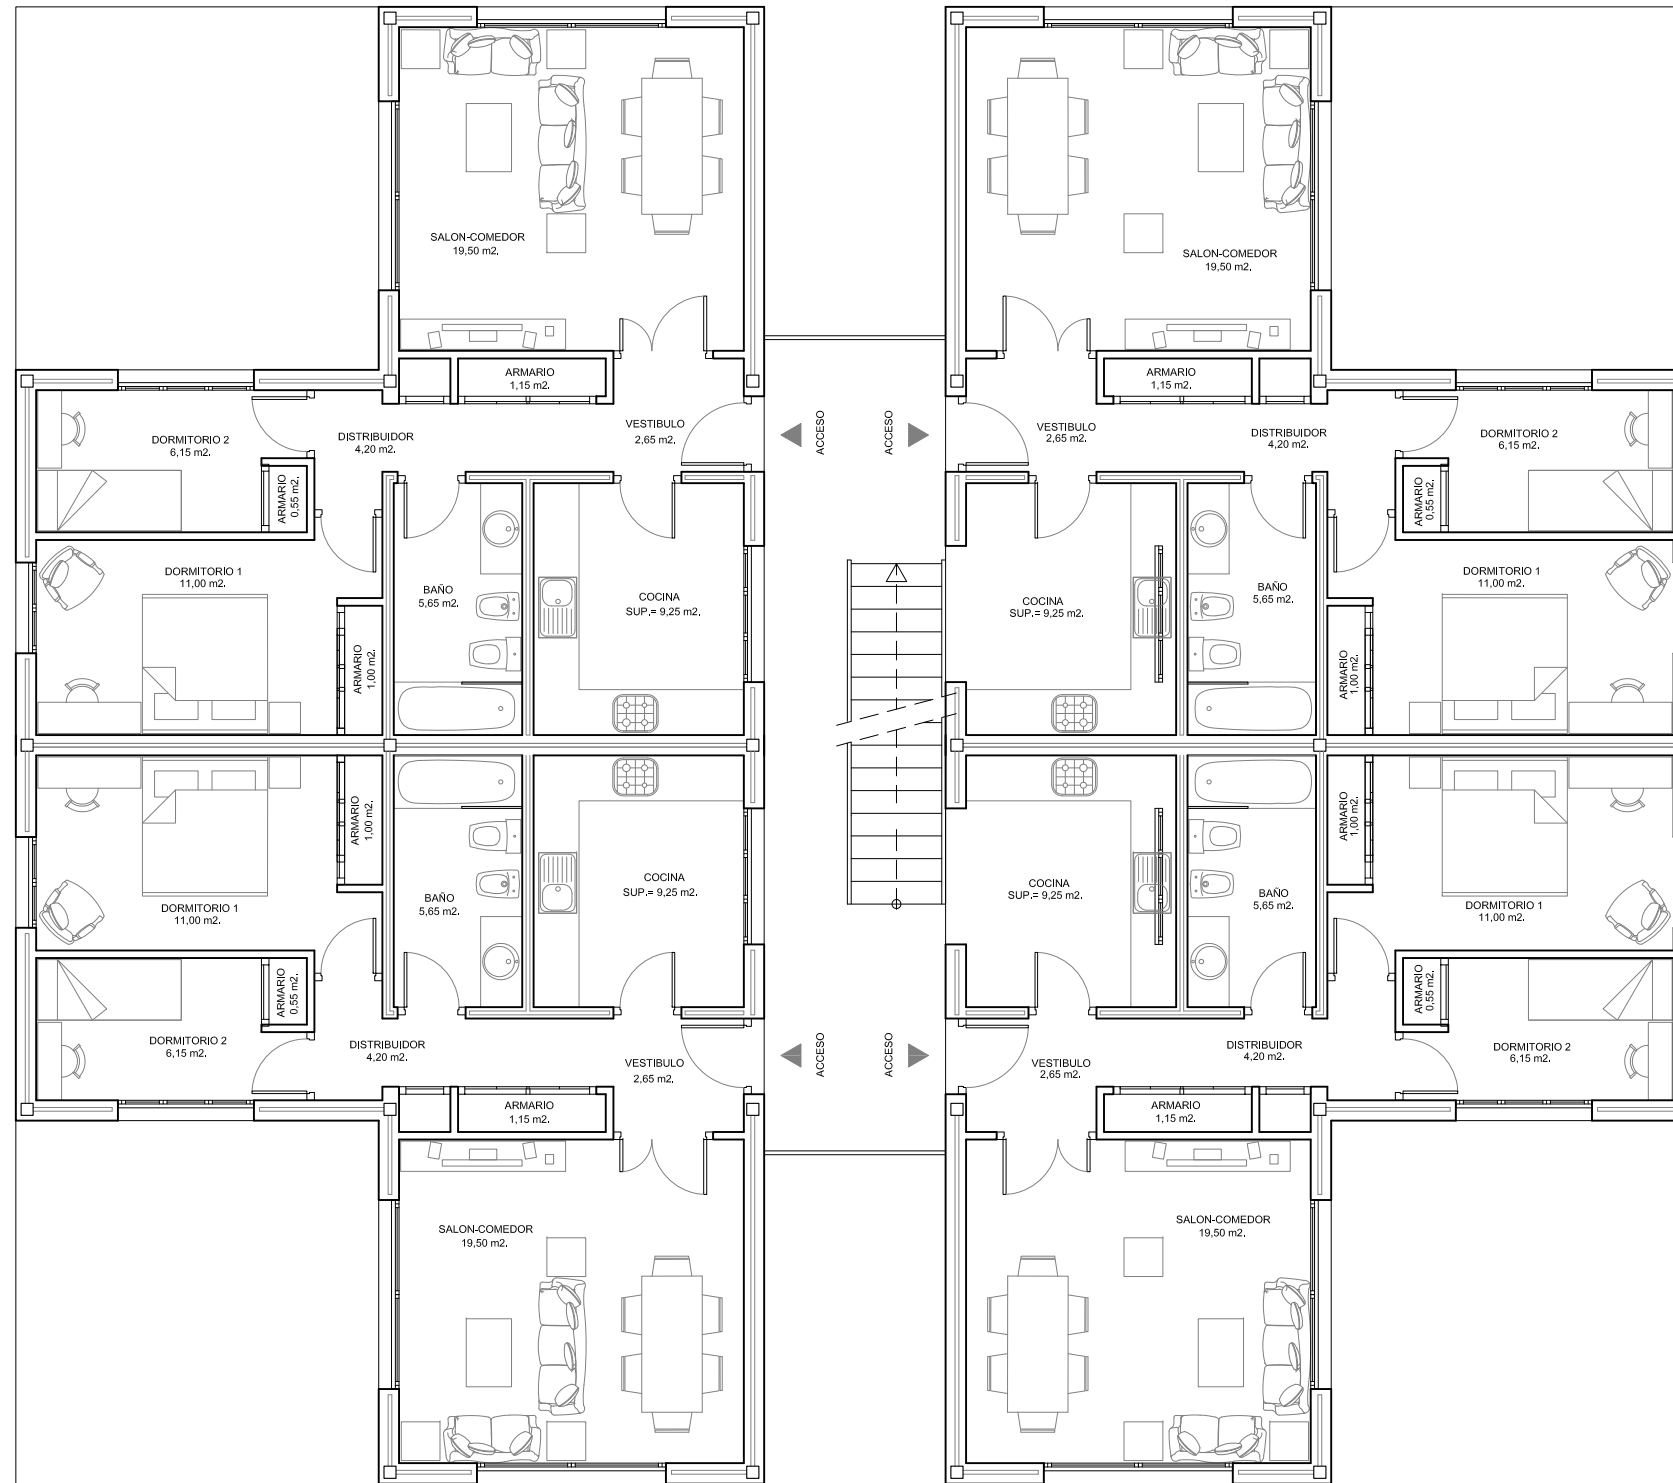

NOTA : Pueden darse pequeñas variaciones en las superficies por motivos técnicos.