
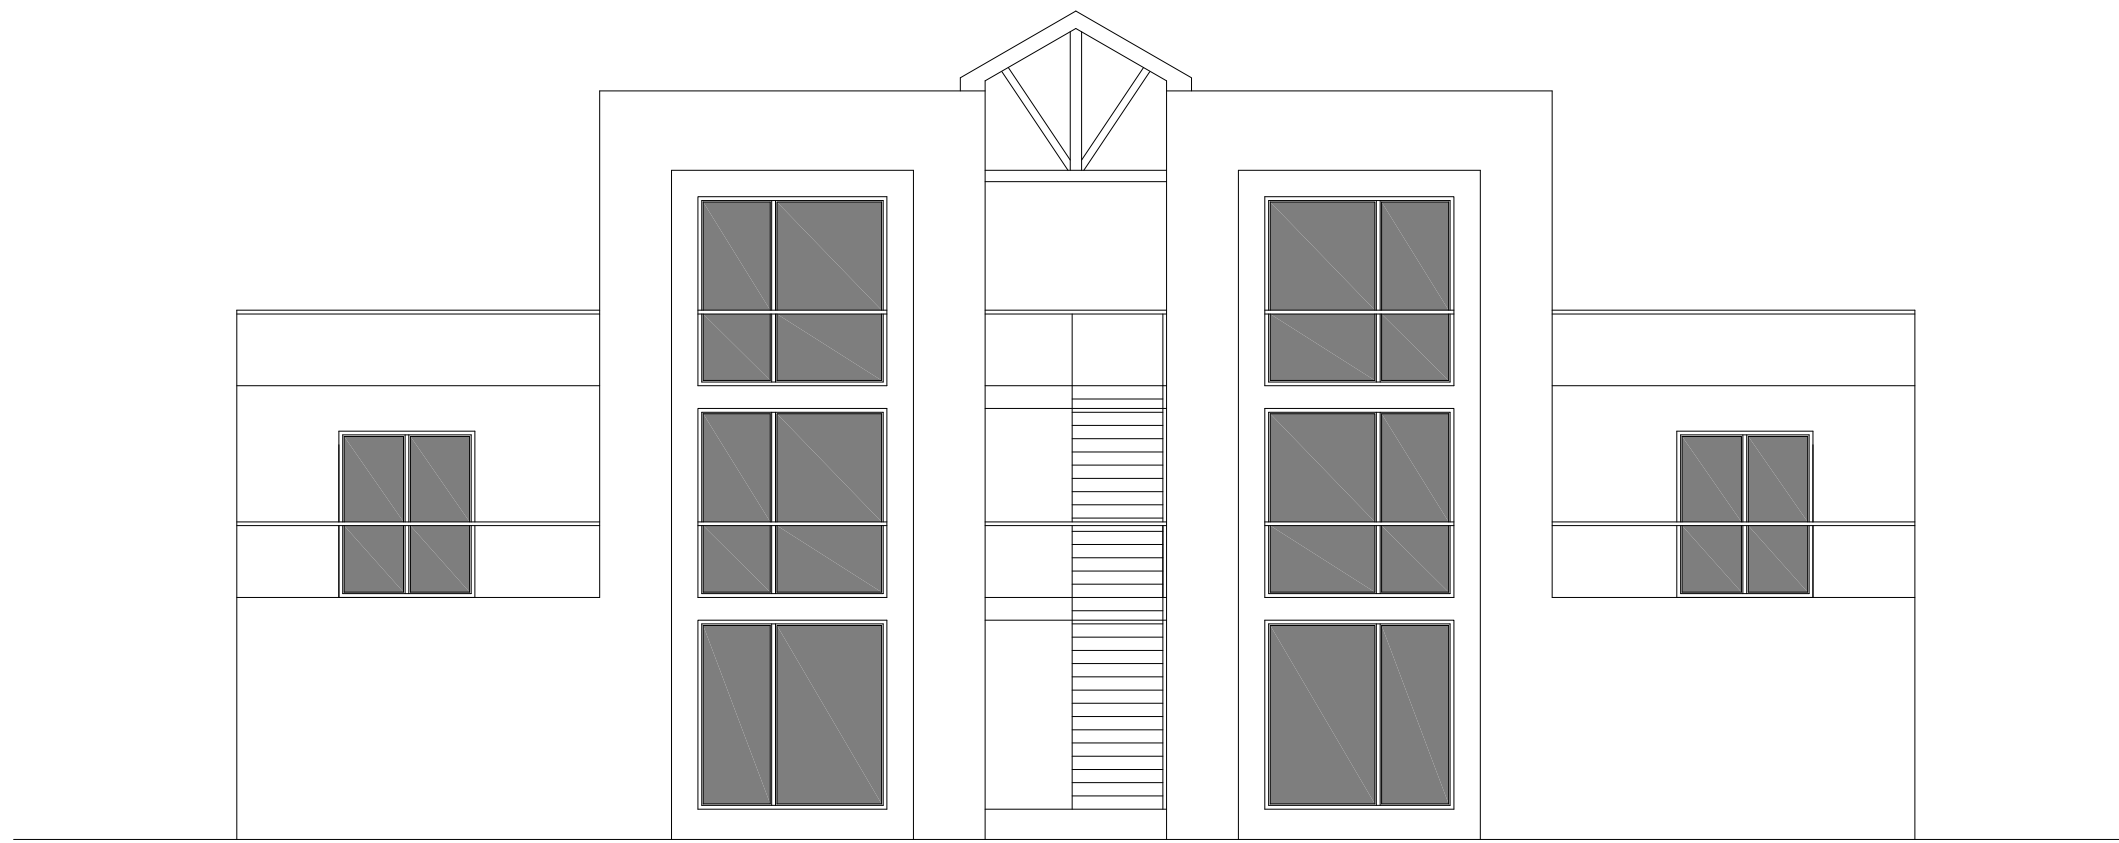


BLOQUE MODULTECH
(Alzados)

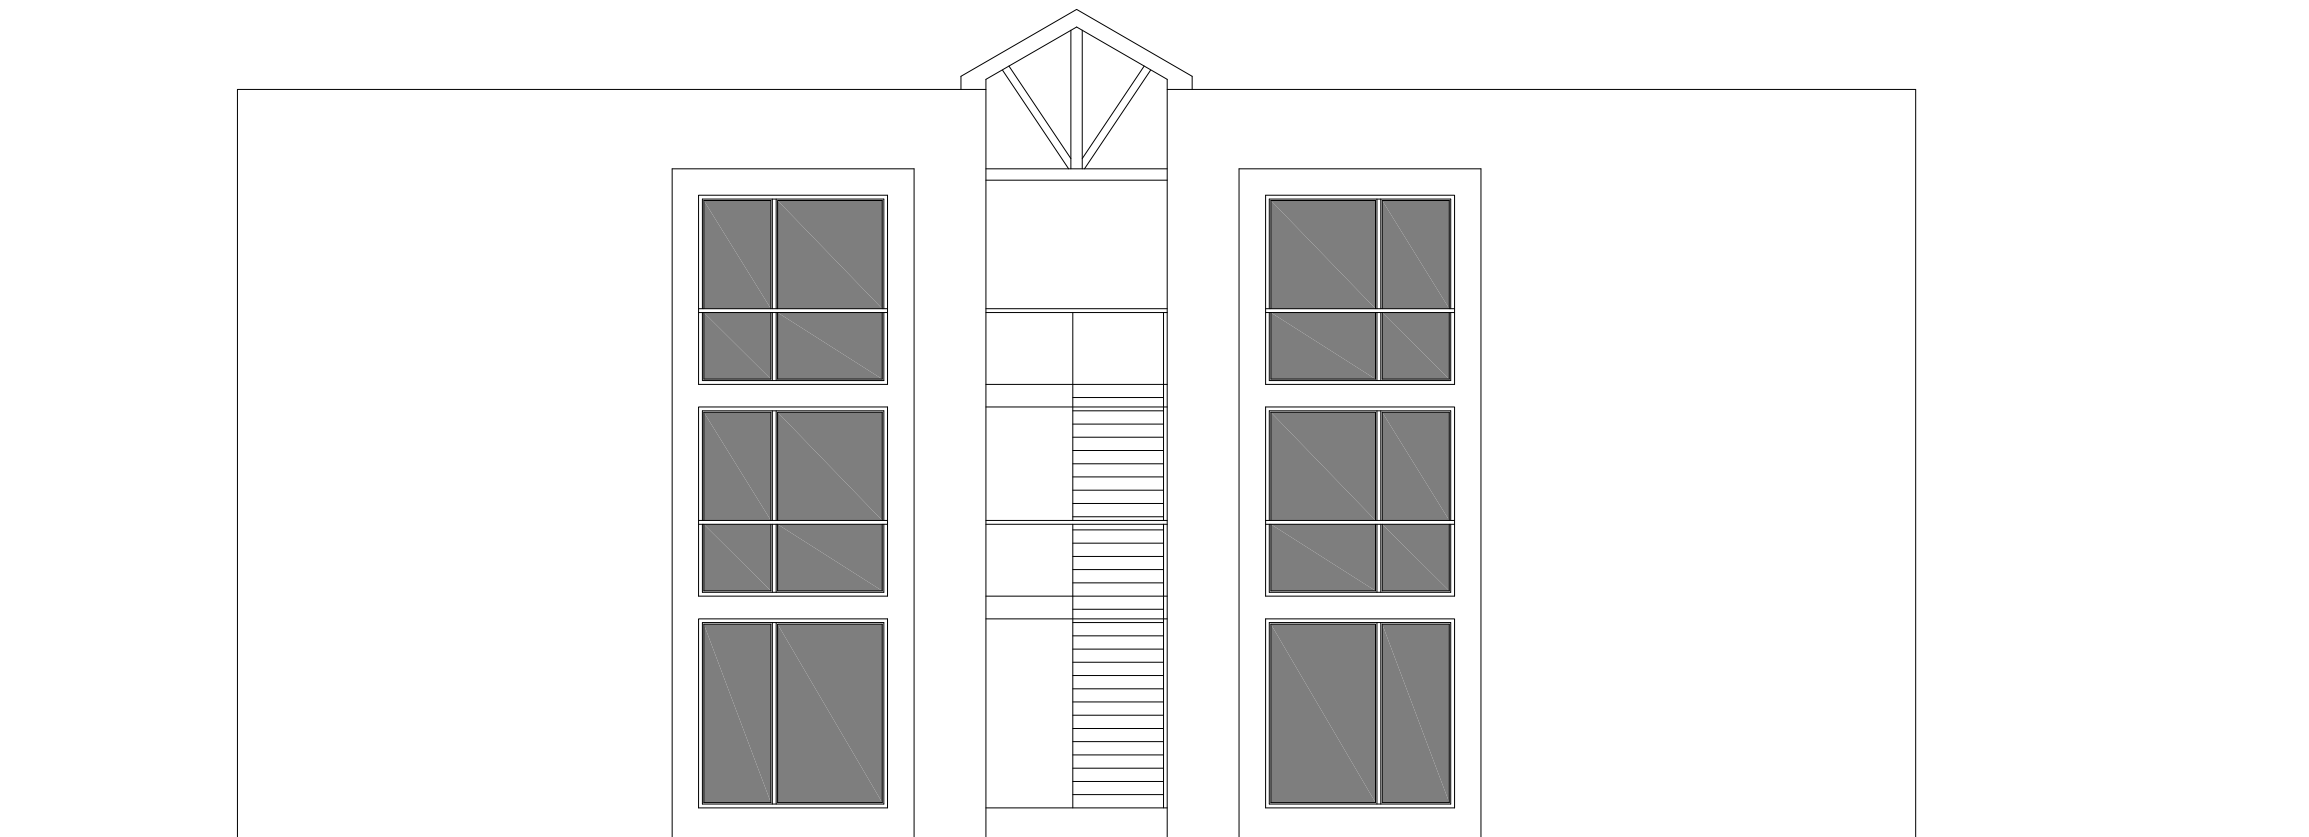

NOTA : Pueden darse pequeñas variaciones en las superficies por motivos técnicos.